

Tavola  
03

Oggetto Tavola :  
**STATO ATTUALE**  
**PROGETTO**

Planimetria

Disegni in scala  
1:500

Licenza Cad - 640-00970477  
La riproduzione e la diffusione  
del presente elaborato grafico  
sono vietate senza la nostra  
autorizzazione ai sensi della  
normativa vigente in materia.

Indirizzo dello Studio :  
Strada 26 W 09092 Arborea -OR  
tel-fax 0783/800418  
e-mail studiosgarbossa@tiscalinet.it

### Studio Tecnico Associato Sgarbossa

Committente : Durigan srl  
Via Porcella n°60  
Arborea (OR)


PERMESSO DI COSTRUIRE CONVENZIONATO DEL COMPARTO D2.11  
UBICATO IN VIA UDINE NEL COMUNE DI ARBorea  
DA DESTINARSI AD AREA ARTIGIANALE E DEPOSITO MATERIALI EDILI.  
PROGETTO DELLE OPERE DI URBANIZZAZIONE E DEGLI INTERVENTI  
DI ADEGUAMENTO FUNZIONALE

Il Progettista:  
Geom. Luciano Sgarbossa

Il committente:  
Legale rappresentante  
Stefano Martinez

## STATO ATTUALE

scala 1:500

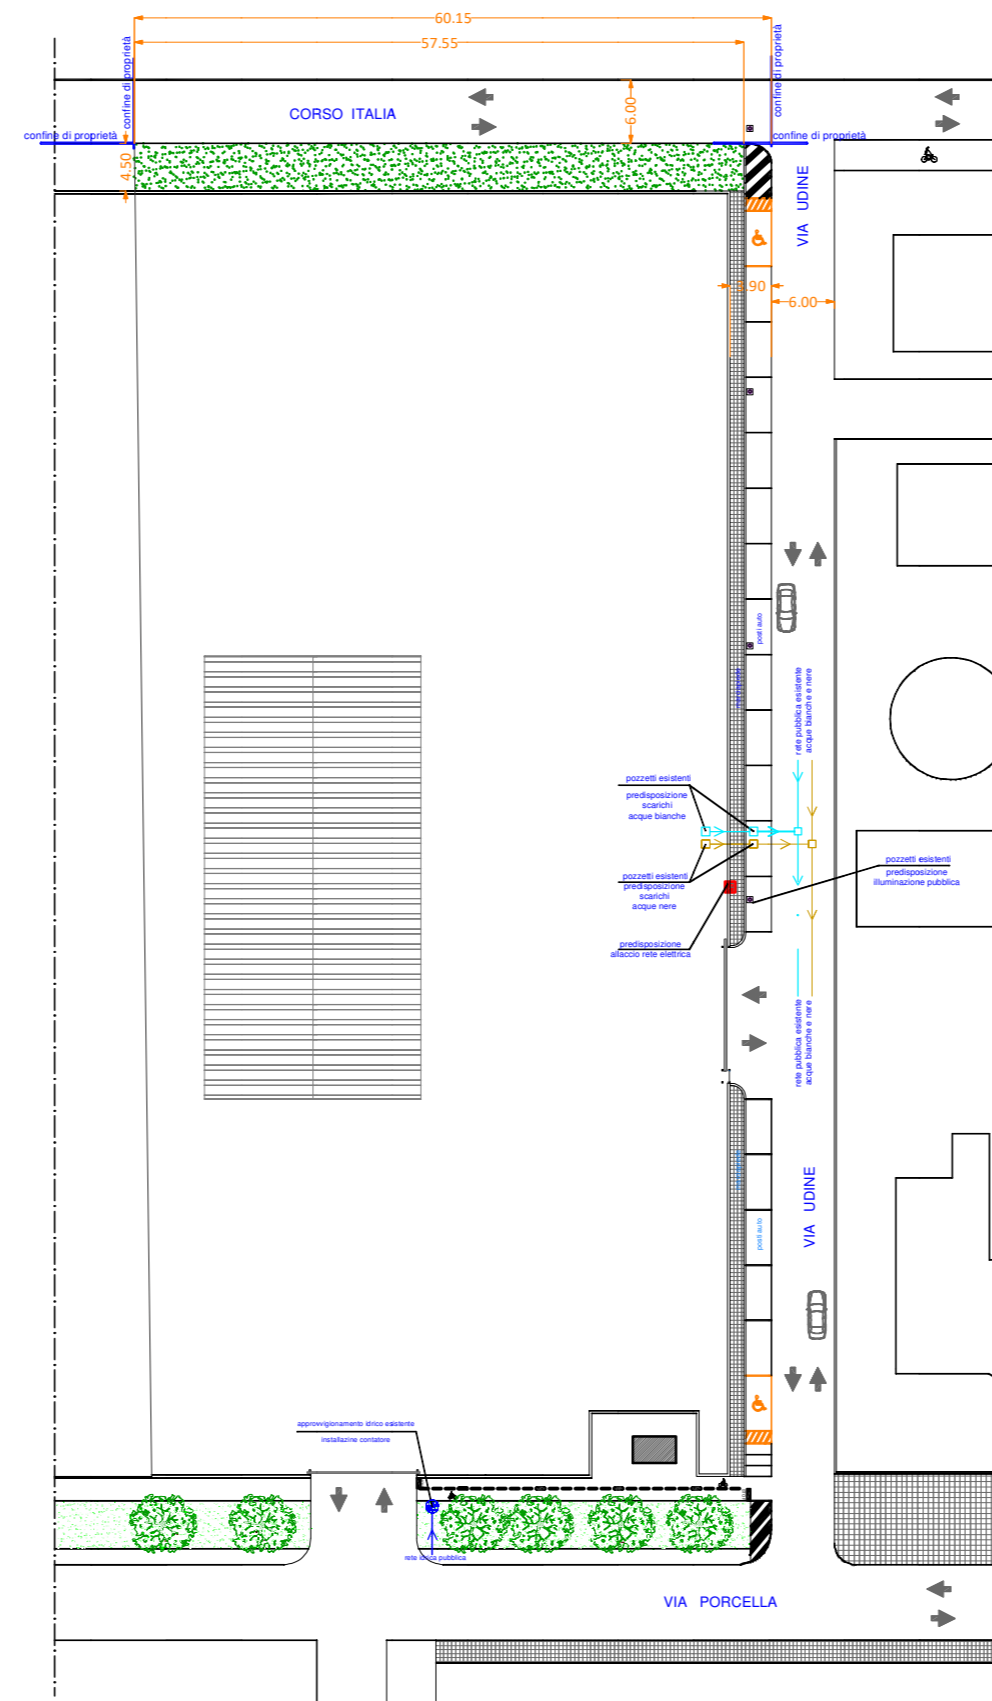

## PROGETTO

scala 1:500

